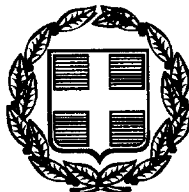




ΕΦΗΜΕΡΙΣ ΤΗΣ ΚΥΒΕΡΝΗΣΕΩΣ

ΤΗΣ ΕΛΛΗΝΙΚΗΣ ΔΗΜΟΚΡΑΤΙΑΣ

ΤΕΥΧΟΣ ΤΕΤΑΡΤΟ **Αρ. Φύλλου 201**

26 Μαρτίου 1999

ΠΕΡΙΕΧΟΜΕΝΑ

ΠΟΛΕΟΔΟΜΙΑ

ΑΠΟΦΑΣΕΙΣ

ΠΟΛΕΟΔΟΜΙΑ

ΑΠΟΦΑΣΕΙΣ

Αριθ. 2464/574 (1)

Έγκριση τοπικού ρυμοτομικού σχεδίου στην εκτός του εγκεκριμένου ρυμοτομικού σχεδίου περιοχή του δήμου Κηφισιάς (Ν. Αττικής) για τον καθορισμό χώρου ανέγερσης εγκαταστάσεων του Γενικού Ογκολογικού Νοσοκομείου «ΟΙ ΑΓΙΟΙ ΑΝΑΡΓΥΡΟΙ» και καθορισμός ειδικών όρων και περιορισμών δόμησης αυτού.

Ο ΥΠΟΥΡΓΟΣ ΠΕΡΙΒΑΛΛΟΝΤΟΣ, ΧΩΡΟΤΑΞΙΑΣ ΚΑΙ ΔΗΜΟΣΙΩΝ ΕΡΓΩΝ

Έχοντας υπόψη:

1. Τις διατάξεις του άρθρου 26 του Ν. 1337/1983 «Επέκταση των πολεοδομικών σχεδίων, οικιστική ανάπτυξη και σχετικές ρυθμίσεις» (Α΄ 33), όπως αντικαταστάθηκε με την παρ. 13 του άρθρου 8 του Ν. 1512/1985 «Τροποποίηση και συμπλήρωση πολεοδομικών διατάξεων, ρύθμιση συναφών θεμάτων και θεμάτων του Ταμείου Νομικών» (Α΄ 4) και με την παρ. 1 του άρθρου 29 του Ν. 2224/1994 «Ρύθμιση θεμάτων εργασίας, συνδικαλιστικών δικαιωμάτων, υγιεινής και ασφάλειας των εργαζομένων και οργάνωσης Υπουργείου Εργασίας και των εποπτευομένων από αυτό νομικών προσώπων και άλλες διατάξεις (Α΄ 112).

2. Τις διατάξεις των άρθρων 7, 8 και 9 του Ν. 1577/1985 «Γενικός Οικοδομικός Κανονισμός» (Α΄ 210), όπως τροποποιήθηκαν με το άρθρο 13 (παρ. 1, 2 και 3) του Ν. 1647/1986 «Οργανισμός Κτηματολογίου και Χαρτογραφήσεων Ελλάδος (ΟΚΧΕ) και άλλες σχετικές διατάξεις» (Α΄ 141) και με το άρθρο 1 (παρ. 3, 4) του Ν. 1772/1988 «Τροποποίηση διατάξεων του Ν. 1577/1985 «Γ.Ο.Κ.» και άλλες σχετικές διατάξεις (Α΄ 91).

3. Τις διατάξεις του άρθρου 29Α του Ν. 1558/1985 «Κυβέρνηση και Κυβερνητικά Όργανα» (Α΄ 137) που προστέθηκε με το άρθρο 27 του Ν. 2081/1992 (Α΄ 154) και αντικαταστάθηκε με την παρ. 2α του άρθρου 1 του Ν. 2469/1997 (Α΄ 38).

4. Τη διάταξη της παρ. 4(γ) του άρθρου 3 του από 15.6.1994 Π.Δ/τος (Δ΄ 632) «καθορισμός ζώνης προστασίας του ποταμού Κηφισού και των παραχειμάρρων».

5. Την 08/ΔΑΣ/175/17.9.1997 απόφαση του Γενικού Γραμματέα Περιφέρειας Αττικής (Δ΄ 829).

6. Το 79505/6287/20.11.1998 έγγραφο της Δ/νσης Προστασίας Δασών και Φ.Π.

7. Τα 16312/3883/13.4.1993 και 83225/775/30.12.1994 έγγραφα της Δ/νσης Περιβαλλοντικού Σχεδιασμού του Υπουργείου Περιβάλλοντος Χωροταξίας και Δημοσίων Έργων.

8. Την 13/συν.29/19.11.1997 απόφαση της Εκτελεστικής Επιτροπής του Οργανισμού Αθήνας.

9. Το 28584/9120/6765/29.10.1998 έγγραφο της Δ/νσης Πολεοδομικού Σχεδιασμού.

10. Το γεγονός ότι από τις κανονιστικές διατάξεις αυτής της απόφασης δεν προκαλείται δαπάνη σε βάρος του Κρατικού Προϋπολογισμού και του οικείου Ο.Τ.Α., αποφασίζουμε:

1. Εγκρίνεται τοπικό ρυμοτομικό σχέδιο στην εκτός του εγκεκριμένου ρυμοτομικού σχεδίου περιοχή του δήμου Κηφισιάς και ειδικότερα εντός της ζώνης προστασίας του Κηφισού ποταμού και των παραχειμάρρων που καθορίστηκε με το από 15.6.1994 Π.Δ/γμα (Δ΄ 632), για τον καθορισμό χώρου ανέγερσης εγκαταστάσεων του Γενικού Ογκολογικού Νοσοκομείου «ΟΙ ΑΓΙΟΙ ΑΝΑΡΓΥΡΟΙ» όπως

φαίνεται με στοιχεία 1, 2, 3...... 64 στο σχετικό πρωτότυπο διάγραμμα σε κλίμακα 1:1000 που θεωρήθηκε από τον Προϊστάμενο της Δ/νσης Τοπογραφικών Εφαρμογών με την 2464/1999 πράξη του και που αντίτυπό του σε φωτοσμίκρυνση δημοσιεύεται με την παρούσα απόφαση.

2. Οι όροι και περιορισμοί δόμησης του παραπάνω χώρου ορίζονται ως εξής:

-Μέγιστο ποσοστό κάλυψης; δέκα πέντε τοις εκατό (15%) της επιφανείας του.

-Συντελεστής δόμησης: τριάντα εκατοστά (0,30).

-Μέγιστος αριθμός ορόφων των κτιρίων τρεις (3) με μέγιστο επιτρεπόμενο ύψος αυτών δεκατρία (13) μέτρα.

-Επιτρέπεται η ανέγερση περισσοτέρων του ενός κτιρίων στον παραπάνω χώρο.

-Τα ανεγερθησόμενα κτίρια πρέπει να απέχουν από τα όρια του χώρου προς τους γύρω διαμορφωμένους δρόμους δέκα (10) μέτρα τουλάχιστον και από τα λοιπά όρια πέντε (5) μέτρα τουλάχιστον.

3. Τα κτίρια θα ανεγείρονται σύμφωνα με τους όρους της προηγουμένης παραγράφου στο τμήμα του χώρου που εμπίπτει στην περιοχή Β της ζώνης προστασίας του Κηφισού ποταμού και κατά τα λοιπά εφαρμόζονται οι διατάξεις του άρθρου 4 του από 15.6.1994 Π.Δ/τος.

Στο τμήμα του χώρου που εμπίπτει στην περιοχή Α της ζώνης προστασίας του Κηφισού ποταμού εφαρμόζονται επίσης οι διατάξεις του παραπάνω Π.Δ/τος.

4. Ως προς τη διάθεση αποβλήτων και λυμάτων του Νοσοκομείου ορίζονται τα εξής:

-Η διάθεση των στερεών μολυσματικών αποβλήτων πρέπει να γίνεται σύμφωνα με τους όρους της από 16.9.94 σύμβασης μεταξύ Γ.Ο.Ν.Κ. και ΕΣΔΚΝΑ.

Επίσης στο χώρο του Νοσοκομείου πρέπει να κατασκευασθεί ιδιαίτερος ειδικός ψυχόμενος χώρος για την αποθήκευση και παραμονή των αποβλήτων αυτών, σε περίπτωση μη λειτουργίας του πυρολυτικού κλιβάνου του ΕΣΔΚΝΑ για οποιονδήποτε λόγο, σύμφωνα με το υπ' αριθ. 83225/775/30.12.94 έγγραφο Δ/νσης Περ/κού Σχεδ/σμού ΥΠΕΧΩΔΕ.

-Η διάθεση των υγρών αποβλήτων του Νοσοκομείου πρέπει να γίνεται με σύνδεση με τον υφιστάμενο αγωγό ασφαλείας του Κέντρου Λυμάτων Μεταμόρφωσης μετά από σχετική μελέτη, σύμφωνα με τους όρους του υπ' αριθ. 182003/8.4.94 εγγράφου της ΕΥΔΑΠ και της υπ' αριθ. 8/13.4.94 απόφασης Διοικητικού Συμβουλίου του Νοσοκομείου.

-Σε περίπτωση που η διάθεση των παραπάνω αποβλήτων γίνεται εντός του εν λόγω χώρου (αποτεφρωτικός κλίβανος, βιολογικός καθαρισμός κ.λπ.) πρέπει να τηρηθεί η διαδικασία της ΚΥΑ 69269/5387/1990 (Β' 678).

5. Για τους υφιστάμενους αγωγούς ύδρευσης της ΕΥΔΑΠ που διέρχονται ή γειτνιάζουν με το χώρο του Νοσοκομείου, ισχύουν οι περιοριστικές διατάξεις της Α5/5180/88 (άρθρο 1 παρ. 3) υγειονομικής διάταξης, σύμφωνα με το υπ' αριθ. 164986/28.2.91 έγγραφο ΕΥΔΑΠ.

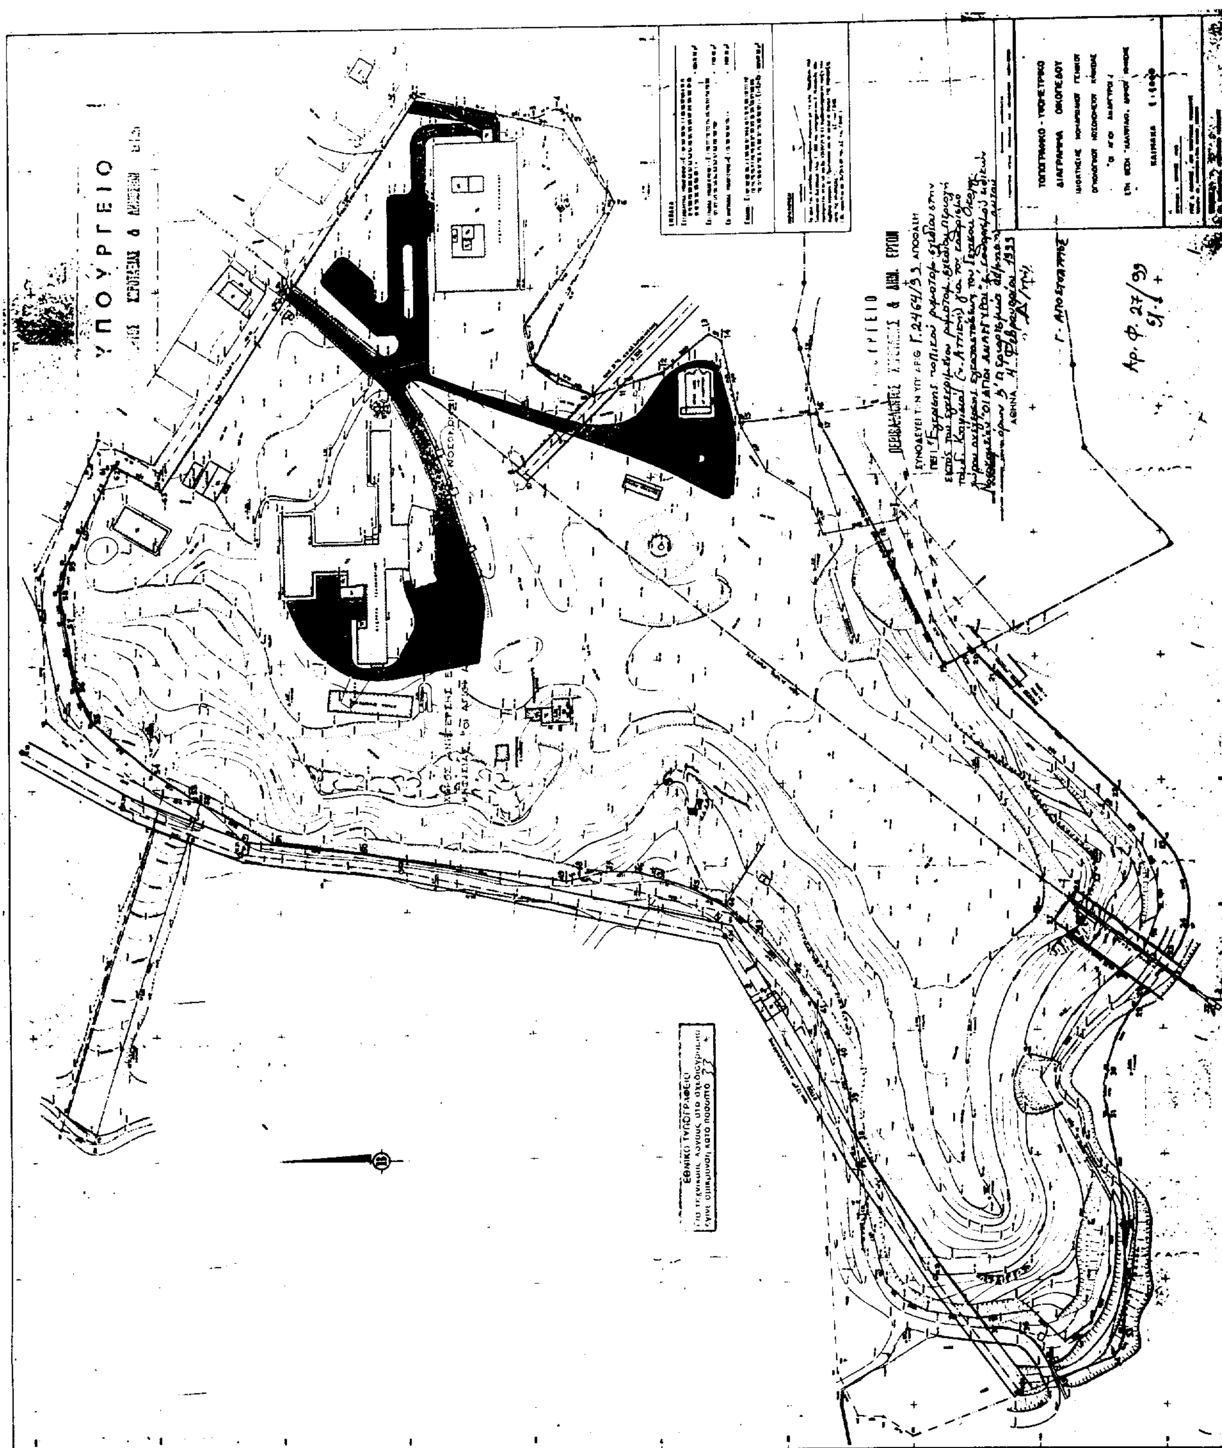
6. Η ισχύς της παρούσας απόφασης αρχίζει από τη δημοσίευσή της στην Εφημερίδα της Κυβερνήσεως.

Η απόφαση αυτή να δημοσιευθεί στην Εφημερίδα της Κυβερνήσεως.

Αθήνα, 4 Φεβρουαρίου 1999

Ο ΥΠΟΥΡΓΟΣ

ΚΩΣΤΑΣ ΛΑΛΙΩΤΗΣ


ΥΠΟΥΡΓΕΙΟ
ΕΘΝΙΚΟ ΤΥΠΟΓΡΑΦΕΙΟ

Αριθ. 974/1998/ΑΦ Σχ.Πόλης (2)

Αναστολή χορήγησης οικοδομικών αδειών και εκτέλεσης οικοδομικών εργασιών σε τμήμα του Οικισμού Αγ. Ευστρατίου (Παλαιός Οικισμός).

Ο ΓΕΝΙΚΟΣ ΓΡΑΜΜΑΤΕΑΣ
ΠΕΡΙΦΕΡΕΙΑΣ ΒΟΡΕΙΟΥ ΑΙΓΑΙΟΥ

Έχοντας υπόψη:

1. Τις διατάξεις του Ν. 2218/94.
2. Τις διατάξεις του Ν. 2240/16.9.94 (ΦΕΚ 153/τ.Α΄).
3. Το άρθρο 14 του Ν. 2273/27.12.94 (ΦΕΚ 223/τ.Α΄).
4. Τις διατάξεις του άρθρου 8 και 85Α του Ν.Δ/τος της 17.7.1923 περί σχεδίων κ.λπ. (Α΄ 228) όπως τροποποιήθηκαν και συμπληρώθηκαν.
5. Τις διατάξεις του άρθρου 4 παρ. 3 του Ν. 1577/85 (Γ.Ο.Κ./85).
6. Τις διατάξεις του Ν. 2242 ΦΕΚ 162/τ.Α΄/13.10.94 Αρθ. 3 παρ. 1.
7. Τις διατάξεις του Ν. 2508 ΦΕΚ 124/τ.Α΄/3.6.97 Αρθρ. 25 παρ. 9α για μεταβίβαση αρμοδιότητας έγκρισης σχεδίων πόλεων και οικισμών παραλιακών κ.λπ. στον Γενικό Γραμματέα Περιφέρειας.
8. Τις δ/ξεις του Π.Δ. 28 ΦΕΚ 9/τ.Α΄/5.2.93 Αρθρ. 1 παρ. Β3.
9. Το γεγονός ότι για τον οικισμό Αγίου Ευστρατίου εκπονείται Πολεοδομική Μελέτη η οποία βρίσκεται στο τελικό της Στάδιο και από την οποία εξαιρέθηκε το τμήμα του παλαιού οικισμού το οποίο χρήζει ειδικής μελέτης ανάπλασης και είναι αναγκαίο στο τμήμα αυτό αν προληφθεί η δημιουργία τετελεσμένων γεγονότων με την ανέγερση οικοδομών σε προβλεπόμενους κοινόχρηστους χώρους, ή με την κατασκευή κτιριακών όγκων που δεν έχουν σχέση με την μορφολογία την ιστορία και την εξέλιξη του οικισμού.
10. Το γεγονός ότι για το τμήμα αυτό υπάρχει ασάφεια ως προς το ιδικτησιακό καθεστώς, και τα όρια των οικοπέδων σε συνδυασμό με τους υφιστάμενους κοινόχρηστους χώρους.
11. Το αριθ. οικ. 10383/3675/7.4.97 έγγραφο ΥΠΕΧΩΔΕ που αναφέρεται στην αναγκαιότητα εκπόνησης ειδικής μελέτης ανάπλασης στην περιοχή του Παλαιού Οικισμού Αγ. Ευστρατίου.
12. Το αριθ. 16098/5155/28.5.97 έγγραφο ΥΠΕΧΩΔΕ με το οποίο δόθηκαν κατευθύνσεις για την Ειδική μελέτη ανάπλασης του συγκεκριμένου τμήματος.
13. Το γεγονός ότι επίκειται να ανατεθεί άμεσα από το ΥΠΕΧΩΔΕ η παραπάνω συμπληρωματική μελέτη.
14. Την αριθ. 56/12/17.8.1998 απόφαση Κοινοτικού Συμβουλίου Αγ. Ευστρατίου με την οποία ζητείται η αναστολή έκδοσης Οικοδομικών Αδειών στο χώρο του Παλαιού Οικισμού για τους λόγους που προαναφέραμε.
15. Το αριθ. 6278/8.9.1998 έγγραφο της Δ/νσης Πολεοδομίας και Περιβάλλοντος της Ν.Α. Λέσβου.
16. Το γεγονός ότι από την παρούσα απόφαση δεν προκαλείται δαπάνη σε βάρος του Κρατικού Προϋπολογισμού και του οικείου Ο.Τ.Α., αποφασίζουμε:

Αναστέλλουμε για δώδεκα (12) μήνες την έκδοση οικοδομικών αδειών και την εκτέλεση οικοδομικών εργασιών, σε τμήμα του οικισμού Αγ. Ευστρατίου και συγκεκριμένα στην περιοχή του Παλαιού οικισμού, όπως αυτός απεικονίζεται και οριοθετείται με κόκκινο περίγραμμα στο συνημμένο απόσπασμα χάρτου κλίμακας 1:1000 υπό τα στοιχεία Α - Β - Γ - Δ - Ε - Ζ - Η - Θ - Ι - Κ - Λ - Μ - Ν - Ξ - Ο - Α.

Της παρούσας αναστολής εξαιρούνται:

Α. Οικοδομικές Άδειες επισκευών σε νομίμως υφιστάμενα κτίρια.

Β. Οικοδομικές Άδειες αλλαγής χρήσης εφόσον με την νέα χρήση δεν θίγονται μορφολογικά στοιχεία του κτιρίου.

Γ. Αναθεωρήσεις οικοδομικών αδειών υφιστάμενων κτισμάτων χωρίς αύξηση της κάλυψης.

Δ. Εκτέλεση οικοδομικών εργασιών με βάση νομίμως εκδοθείσες οικοδομικές άδειες εφόσον έχουν ολοκληρωθεί οι εργασίες θεμελίωσης.

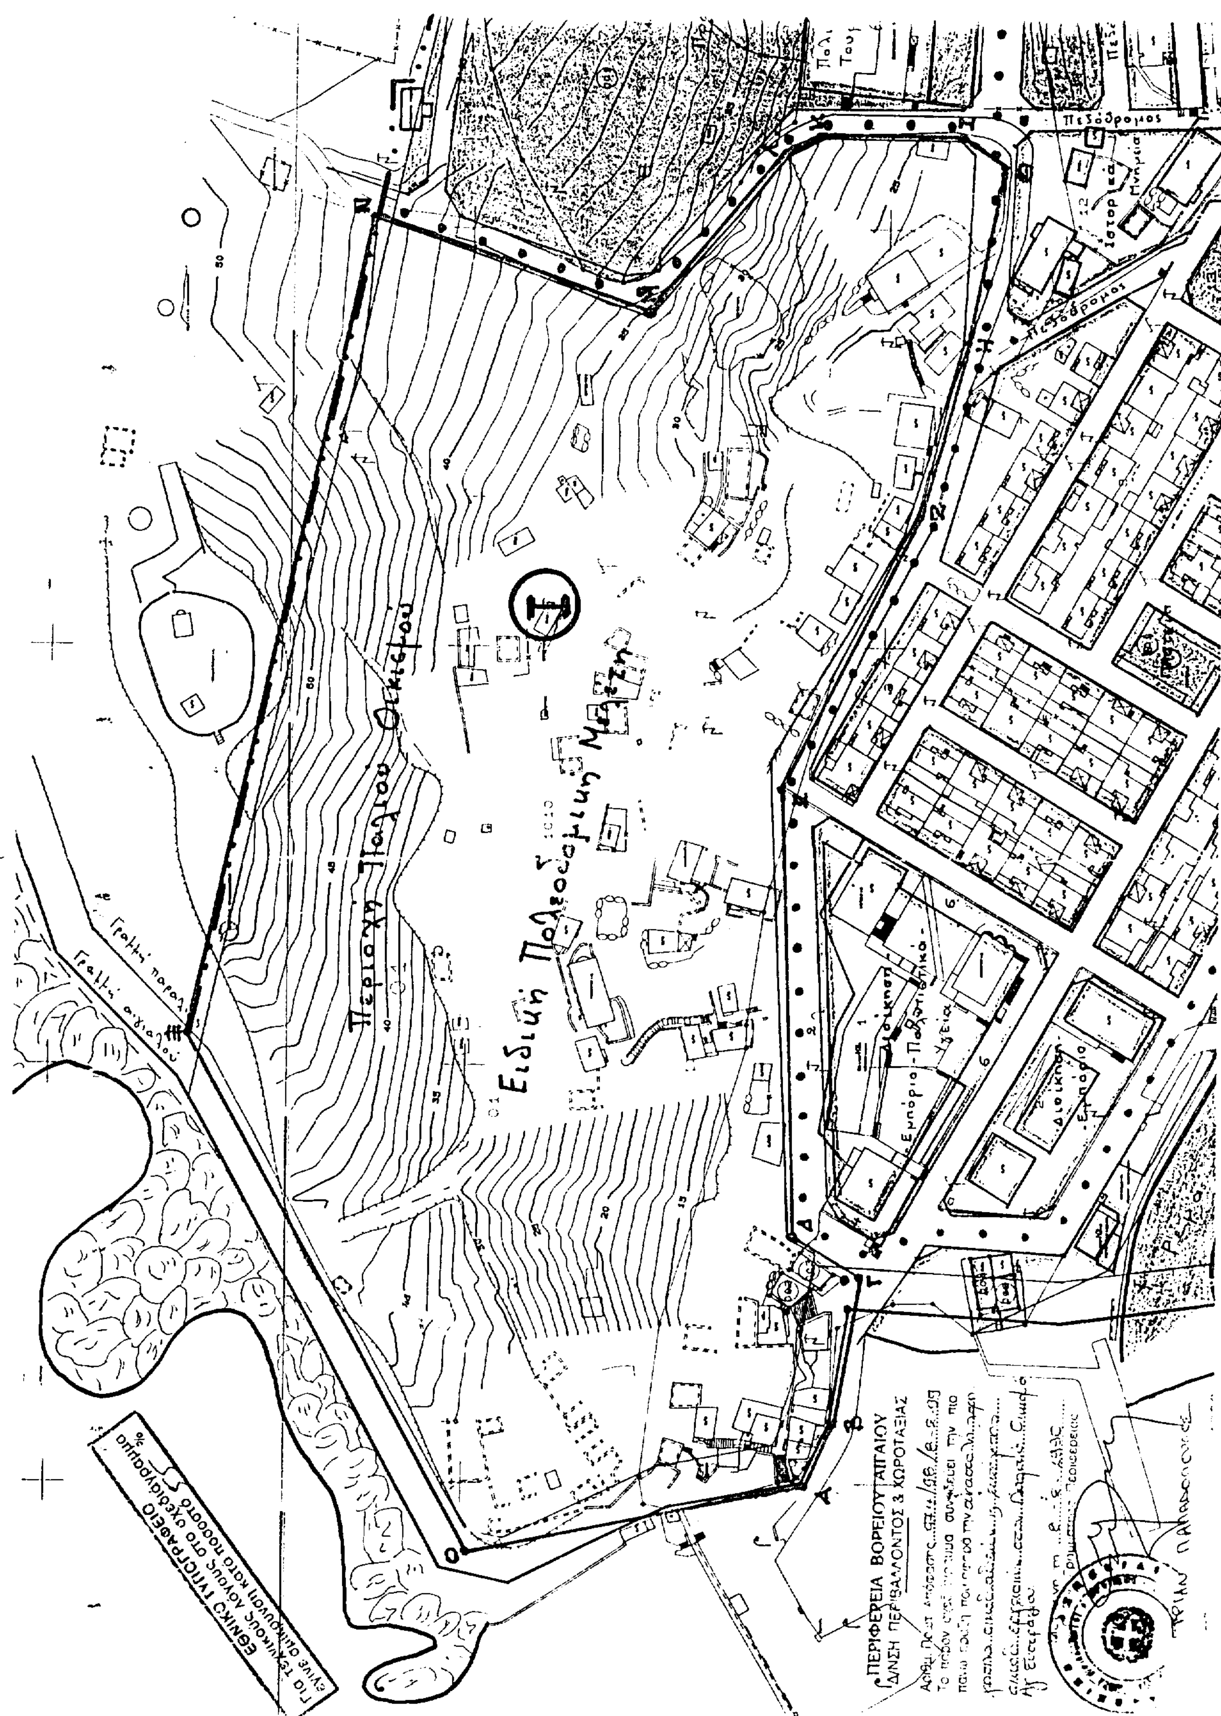
Όλες οι παραπάνω άδειες και αναθεωρήσεις θα πρέπει υποχρεωτικά να εγκρίνονται από την αρμόδια Ε.Π.Α.Ε.

Η απόφαση αυτή να δημοσιευθεί στην Εφημερίδα της Κυβερνήσεως.

Η ισχύς της παραπάνω απόφασης θα αρχίζει από την ημερομηνία δημοσίευσής της στο ΦΕΚ.

Μυτιλήνη, 8 Φεβρουαρίου 1999

Ο Γενικός Γραμματέας Περιφέρειας
ΤΡΙΑΝΤΑΦΥΛΛΟΣ ΠΑΠΑΔΟΠΟΥΛΟΣ


Ειδική Πολεοδομική Μελέτη
Περιοχή Παλιού Οικισμού
Πεζόδρομος
Γραμμή αιγιαλού
ΕΘΝΙΚΟ ΤΥΠΟΓΡΑΦΕΙΟ
ΠΕΡΙΦΕΡΕΙΑ ΒΟΡΕΙΟΥ ΑΙΓΑΙΟΥ
Δ/ΝΣΗ ΠΕΡΙΒΑΛΛΟΝΤΟΣ & ΧΩΡΟΤΑΞΙΑΣ

Αριθ. 1319/98 σχετ. 5805/98, 722/99 (3)

Τροποποίηση σχ. Πόλης στην περιοχή επέκτασης Αη - Γιάννης - Μεσαμπελιές - Φορτέτσα του Δήμου Ηρακλείου μετατόπιση της οδού μεταξύ των ΟΤ 369 και ΟΤ 370.

Ο ΓΕΝΙΚΟΣ ΓΡΑΜΜΑΤΕΑΣ
ΠΕΡΙΦΕΡΕΙΑΣ ΚΡΗΤΗΣ

Έχοντας υπόψη:

Α1. Τις διατάξεις του από 17.7.23 Ν.Δ. και ιδιαίτερα τα άρθρα 3 και 7 αυτού.

2. Το Ν. 1337/83 (ΦΕΚ 33Α) όπως τροποποιήθηκε και ισχύει σήμερα.

3. Τις διατάξεις του Ν. 2508/97 (ΦΕΚ 124/τ.Α΄) και ιδιαίτερα του άρθρου 25 παρ. 9α αυτού.

4. Το ισχύον ρυμοτομικό σχέδιο της περιοχής επέκτασης «Αη - Γιάννη - Μεσαμπελιές - Φορτέτσα» του Δήμου Ηρακλείου ΦΕΚ 204/τ.Δ΄/14.4.89.

5. Τις υπ' αριθ. 3723/92, 486/94, 686/97 απόφαση του ΔΣ Ηρακλείου.

6. Την απόφαση του ΣΧΟΠ Ν. Ηρακλείου με αριθ. πρακ. 7ο/98 όπου δέχεται την τροποποίηση σύμφωνα με την απόφαση του Δ.Σ. Ηρακλείου.

7. Την ομόφωνη θετική γνωμοδότηση του ΣΧΟΠ Περιφέρειας Κρήτης όπως αυτή διατυπώθηκε στην 3η/30.9.98 συνεδρίασή του (θέμα 6ο).

8. Το 42026/18.1.99 έγγραφο ΦΕΚ (Τμήμα Α4), αποφασίζουμε:

1. Εγκρίνουμε την τροποποίηση του σχεδίου Πόλης στην περιοχή «Αη - Γιάννη - Μεσαμπελιές - Φορτέτσα» του Δήμου Ηρακλείου με μετατόπιση της οδού μεταξύ των ΟΤ 369 και ΟΤ 370 όπως αυτή φαίνεται στο τοπογραφικό διάγραμμα 1:500 που συνοδεύει την παρούσα απόφαση, για λόγους διευκόλυνσης της πράξης εφαρμογής και εναρμόνισης του σχεδίου με την υφιστάμενη κατάσταση.

2. Η απόφαση αυτή δεν δημιουργεί δαπάνη σε βάρος του Ελληνικού Δημοσίου.

3. Η ισχύς της παρούσας άρχεται από της δημοσιεύσεώς της στην Εφημερίδα της Κυβερνήσεως.

Η απόφαση αυτή να δημοσιευθεί στην Εφημερίδα της Κυβερνήσεως.

Ηράκλειο, 27 Ιανουαρίου 1999

Ο Γενικός Γραμματέας Περιφέρειας
Β. ΒΑΛΑΣΟΠΟΥΛΟΣ

ΣΥΝΤΕΤΑΓΜΕΝΕΣ ΣΗΜΕΙΩΝ

Α/Α	Χ	Υ	Α/Α	Χ	Υ	Α/Α	Χ	Υ	Α/Α	Χ	Υ
1	[illegible]	[illegible]	23	[illegible]	[illegible]	45	[illegible]	[illegible]	[illegible]	[illegible]	[illegible]
2	[illegible]	[illegible]	24	[illegible]	[illegible]	46	[illegible]	[illegible]	Σ334	[illegible]	[illegible]
3	[illegible]	[illegible]	25	[illegible]	[illegible]	47	[illegible]	[illegible]	[illegible]	[illegible]	[illegible]
4	[illegible]	[illegible]	26	[illegible]	[illegible]	48	[illegible]	[illegible]	[illegible]	[illegible]	[illegible]
5	[illegible]	[illegible]	27	[illegible]	[illegible]	50	[illegible]	[illegible]	[illegible]	[illegible]	[illegible]
6	[illegible]	[illegible]	28	[illegible]	[illegible]	51	[illegible]	[illegible]	[illegible]	[illegible]	[illegible]
7	[illegible]	[illegible]	29	[illegible]	[illegible]	52	[illegible]	[illegible]	[illegible]	[illegible]	[illegible]
8	[illegible]	[illegible]	30	[illegible]	[illegible]	53	[illegible]	[illegible]	Ρ470'	[illegible]	[illegible]
9	[illegible]	[illegible]	31	[illegible]	[illegible]	54	[illegible]	[illegible]	Ρ470''	[illegible]	[illegible]
10	[illegible]	[illegible]	32	[illegible]	[illegible]	55	[illegible]	[illegible]	Ρ466'	[illegible]	[illegible]
11	[illegible]	[illegible]	33	[illegible]	[illegible]	56	[illegible]	[illegible]	Ρ467'	[illegible]	[illegible]
12	[illegible]	[illegible]	34	[illegible]	[illegible]	57	[illegible]	[illegible]			
13	[illegible]	[illegible]	35	[illegible]	[illegible]	58	[illegible]	[illegible]			
14	[illegible]	[illegible]	36	[illegible]	[illegible]	59	[illegible]	[illegible]			
15	[illegible]	[illegible]	37	[illegible]	[illegible]	60	[illegible]	[illegible]			
16	[illegible]	[illegible]	38	[illegible]	[illegible]	61	[illegible]	[illegible]			
17	[illegible]	[illegible]	39	[illegible]	[illegible]	62	[illegible]	[illegible]			
18	[illegible]	[illegible]	40	[illegible]	[illegible]	63	[illegible]	[illegible]			
19	[illegible]	[illegible]	41	[illegible]	[illegible]	65	[illegible]	[illegible]			
20	[illegible]	[illegible]	42	[illegible]	[illegible]	66	[illegible]	[illegible]			
21	[illegible]	[illegible]	43	[illegible]	[illegible]	67	[illegible]	[illegible]			
22	[illegible]	[illegible]	44	[illegible]	[illegible]	67	[illegible]	[illegible]			

ΟΡΟΙ ΔΟΜΗΣΗΣ
[illegible]
ΤΟΜΕΑΣ [illegible]

ΕΛΑΧΙΣΤΑ ΟΡΙΑ: [illegible]

ΚΑΛΥΨΗ: 70%
Σ.Δ. [illegible]
ΥΨΟΣ: [illegible] m

[illegible]
Ο ΥΠΟΓΡΑΦΩΝ [illegible] ΟΤΙ ΔΕΝ ΥΠΑΡΧΟΥΝ ΟΙΚΟΠΕΔΑ ΑΡΤΙΑ ΠΟΥ ΝΑ ΚΑΘΙΣΤΑΝΤΑΙ ΜΗ ΑΡΤΙΑ ΜΕ ΤΗΝ ΠΡΟΤΕΙΝΟΜΕΝΗ ΤΡΟΠΟΠΟΙΗΣΗ

ΙΔΙΟΚΤΗΣΙΑ 101204

[illegible] - Αρ. συμβολ. - Διεύθυνση

[illegible]	ΧΕΙΡΩΝΙΤΗ-ΚΑΣΩΤΑΚΗ ΚΑΛΛΙΟΠΗ του Στεφάνου και της Βασιλείας 23411/4-5-86 Ελληνογάνου 13 Ηράκλειο		100.00%

ΠΡΙΝ ΤΗΝ ΤΡΟΠΟΠΟΙΗΣΗ

ΑΡΧΙΚΗ	14 15 16 17	[illegible] m²
ΡΥΜΟΤΟΜΟΥΜΕΝΟ	55 14 15 53 Ρ467	[illegible] m²
ΠΡΟΣΚΥΡΟΥΜΕΝΟ	54 55 17	14.71 m²
ΤΕΛΙΚΗ	54 Ρ467 53 16	[illegible] m²

ΜΕ ΤΗΝ ΤΡΟΠΟΠΟΙΗΣΗ

ΑΡΧΙΚΗ	14 15 16 17	[illegible] m²
ΡΥΜΟΤΟΜΟΥΜΕΝΟ	Ρ467 14 15 53	[illegible] m²
ΤΕΛΙΚΗ	9 17 18 19	[illegible] m²

ΙΔΙΟΚΤΗΣΙΑ 101213

[illegible] - Αρ. συμβολ. - Διεύθυνση

[illegible]	ΚΟΚΑΛΗΣ ΝΙΚΟΛΑΟΣ του Κων/νου και της Ελισαβετ 113/20-1-81 Μουρέλου 4 Ηράκλειο	100.00%

ΠΡΙΝ ΤΗΝ ΤΡΟΠΟΠΟΙΗΣΗ

ΑΡΧΙΚΗ	20 21 ... 38 39	[illegible] m²
ΡΥΜΟΤΟΜΟΥΜΕΝΑ	(59-3 -32-33-60)+ 21 22 23 24 25 26 58)+ (57 Ρ466 -63 39)+ 34-61-62)	[illegible] m²
ΠΡΟΣΚΥΡΟΥΜΕΝΑ	(48 50 Ρ466' Ρ466)+(34 61 62)	[illegible] m²
ΤΕΛΙΚΗ	56 54 18 19	[illegible] m²

ΜΕ ΤΗΝ ΤΡΟΠΟΠΟΙΗΣΗ

ΑΡΧΙΚΗ	20 21 ... 38 39	[illegible] m²
ΡΥΜΟΤΟΜΟΥΜΕΝΑ	(59 3 32 33 60)+.21 22 23 24 25 26 58)+ (57 Ρ466 -63-39)+(34-61-62)	[illegible] m²
ΠΡΟΣΚΥΡΟΥΜΕΝΑ	(34 61 62)	[illegible] m²
ΤΕΛΙΚΗ	56 54 18 19	[illegible] m²

ΙΔΙΟΚΤΗΣΙΑ 101220

[illegible] - Αρ. συμβολ. - Διεύθυνση

[illegible]	ΦΡΑΓΚΑΚΗΣ ΙΩΑΝΝΗΣ του Νικολάου και της Μαρίας 3234/9-10-76 Αγ. Ιωάννης 13 Ηράκλειο	60.00%
	ΦΡΑΓΚΑΚΗΣ ΓΕΩΡΓΙΟΣ του Νικολάου και της Μαρίας 3234/9-10-76 Αγ. Ιωάννης 13 Ηράκλειο	40.00%

ΠΡΙΝ ΤΗΝ ΤΡΟΠΟΠΟΙΗΣΗ

ΑΡΧΙΚΗ	9 17 18 19	[illegible] m²
ΠΡΟΣΚΥΡΟΥΜΕΝΟ	9 17 54 56	[illegible] m²
ΤΕΛΙΚΗ	56 54 18 19	[illegible] m²

ΜΕ ΤΗΝ ΤΡΟΠΟΠΟΙΗΣΗ

ΑΡΧΙΚΗ	9 17 18 19	[illegible] m²
ΤΕΛΙΚΗ	9 17 18 19	[illegible] m²

ΙΔΙΟΚΤΗΣΙΑ 101216

[illegible] - Αρ. συμβολ. - Διεύθυνση

[illegible]	ΚΑΡΑΝΤΕΜΟΙΡΗΣ ΚΙΜΩΝ του Γεωργίου και της Μελπομένης 150/17-11-73 Τερζή Μονοφατσίου	[illegible]
	ΜΠΙΡΙΝΗ ΑΓΓΕΛΙΚΗ του Νικολάου και της Κυριακής 5440/16-2-81 Χαράκι Μονοφατσίου	[illegible]
	ΜΠΙΡΙΝΗ ΙΩΑΝΝΑ του Νικολάου και της Κυριακής 5440/16-2-81 Τερζή Μονοφατσίου	[illegible]

ΠΡΙΝ ΤΗΝ ΤΡΟΠΟΠΟΙΗΣΗ

ΑΡΧΙΚΗ	1 2 4 5	[illegible] m²
ΡΥΜΟΤΟΜΟΥΜΕΝΟ	3 4 43 42	[illegible] m²
ΠΡΟΣΚΥΡΟΥΜΕΝΑ	Ρ470 42 2 1 40	[illegible] m²
ΤΕΛΙΚΗ	Ρ470 43 5 40	[illegible] m²

ΜΕ ΤΗΝ ΤΡΟΠΟΠΟΙΗΣΗ

ΑΡΧΙΚΗ	1 2 4 5	[illegible] m²
ΠΡΟΣΚΥΡΟΥΜΕΝΑ	41 2 1 40	7.00 m²
ΤΕΛΙΚΗ	41 43 5 40	[illegible] m²

ΙΔΙΟΚΤΗΣΙΑ 101215

[illegible] - Αρ. συμβολ. - Διεύθυνση

[illegible]	ΜΕΘΥΜΑΚΗΣ ΣΠΥΡΙΔΩΝ του Γεωργίου και της Ειρήνης 27835/15-6-75 Ξυλολόγος Βιάννου	100.00%

ΠΡΙΝ ΤΗΝ ΤΡΟΠΟΠΟΙΗΣΗ

ΑΡΧΙΚΗ	6 7 8 9 10 4 1 2	[illegible] m²
ΡΥΜΟΤΟΜΟΥΜΕΝΑ	4 3 42 44 6 65 46 47 8 9 56 50	[illegible] m²
ΠΡΟΣΚΥΡΟΥΜΕΝΑ σε άλλες ιδ.		[illegible] m²
ΤΕΛΙΚΗ		[illegible] m²

ΜΕ ΤΗΝ ΤΡΟΠΟΠΟΙΗΣΗ

ΑΡΧΙΚΗ	6 7 8 9 10 4 3 2	[illegible] m²
ΡΥΜΟΤΟΜΟΥΜΕΝΑ	(65 6 66 Ρ470)+(67 7 8 9 10 49)	[illegible] m²
ΠΡΟΣΚΥΡΟΥΜΕΝΑ	(Ρ470 41 2 63)+(Ρ470 67 66)	6.51 m²
ΤΕΛΙΚΗ	(Ρ470 49 4 3 41 Ρ470 Ρ470	[illegible] m²

ΙΔΙΟΚΤΗΣΙΑ 101208

[illegible] - Αρ. συμβολ. - Διεύθυνση

[illegible]	ΠΑΤΕΡΑΚΗ ΕΡΑΣΜΙΑ του Ιωάννη και της Αγγελικής 21134/14-5-65 Ολυμπου 87 Ηράκλειο	[illegible]
	ΠΑΤΕΡΑΚΗ ΑΙΚΑΤΕΡΙΝΗ του Ιωάννη και της Αγγελικής 21134/14-5-65 ΣΥΡΟΥ 2 ΧΑΝΙΑ	[illegible]
	ΜΥΑΘΝΑΚΗΣ [illegible] του Γεωργίου και της Αικατερίνης 21134/14-5-65 [illegible] 6 Πειραιάς	[illegible]
	ΜΥΑΘΝΑΚΗ ΑΓΓΕΛΙΚΗ του Γεωργίου και της Αικατερίνης 21134/14-5-65 Αλεξάνδρου 2 Ο Πειραιάς	[illegible]
	ΜΥΑΘΝΑΚΗΣ ΔΗΜΗΤΡΙΟΣ του Γεωργίου και της Αικατερίνης 21134/14-5-65 [illegible] 120 Ρέθυμνο	[illegible]

ΠΡΙΝ ΤΗΝ ΤΡΟΠΟΠΟΙΗΣΗ

ΑΡΧΙΚΗ	11 12 10 13	[illegible] m²
ΡΥΜΟΤΟΜΟΥΜΕΝΟ	Ρ469 43 50 55 12 11 52	[illegible] m²
ΠΡΟΣΚΥΡΟΥΜΕΝΟ [illegible]	[illegible]	[illegible] m²
ΤΕΛΙΚΗ	56 54 10 13	[illegible] m²

ΜΕ ΤΗΝ ΤΡΟΠΟΠΟΙΗΣΗ

ΑΡΧΙΚΗ	11 12 10 13	[illegible] m²
ΡΥΜΟΤΟΜΟΥΜΕΝΟ	Ρ469 52 11 12 10 49	[illegible] m²
ΤΕΛΙΚΗ	Ρ469 49 13 52	[illegible] m²



ΕΡΓΟ: ΤΡΟΠΟΠΟΙΗΣΗ ΣΧΕΔΙΟΥ ΠΟΛΗΣ ΑΗ ΓΙΑΝΝΗΣ-ΜΕΣΑΜΠΕΛΙΕΣ-ΦΟΡΤΕΤΣΑ

Ο.Τ. 369-370

ΘΕΣΗ: ΑΗ ΓΙΑΝΝΗΣ - ΗΡΑΚΛΕΙΟ

ΕΘΝΙΚΟ ΤΥΠΟΓΡΑΦΕΙΟ
Για τεχνικούς λόγους στο σχεδιάγραμμα έγινε σμίκρυνση κατά ποσοστό 39 %

ΕΛΛΗΝΙΚΗ ΔΗΜΟΚΡΑΤΙΑ
ΠΕΡΙΦΕΡΕΙΑ ΚΡΗΤΗΣ
Δ/ΝΣΗ ΠΕΡΙΒΑΛΛΟΝΤΟΣ
ΚΑΙ ΧΩΡΟΤΑΞΙΑΣ

Ο Δ/ΝΤΗΣ
ΑΝΤΩΝΑΚΑΚΙΣ ΜΗΝΑΣ
ΑΡΧΙΤΕΚΤΩΝ ΜΗΧΑΝΙΚΟΣ

ΤΕΧΝΙΚΟ ΓΡΑΦΕΙΟ
ΜΑΝΩΛΗΣ ΚΑΡΑΚΩΝΣΤΑΝΤΑΚΗΣ
Αρχιτέκτων Μηχανικός
ΜΑΝΩΛΗΣ ΗΛΙΑΚΗΣ
Πολιτικός Μηχανικός
ΠΕΔΙΑΔΟΣ 10
Ηράκλειο
τηλ. 229194 - 228830

ΘΕΜΑ ΣΧΕΔΙΟΥ: ΤΟΠΟΓΡΑΦΙΚΟ
ΑΡ. ΣΧΕΔΙΟΥ: Τ1 — ΚΛΙΜΑΚΑ: 1:500
ΧΡΟΝΟΣ ΜΕΛΕΤΗΣ: ΦΕΒΡΟΥΑΡΙΟΣ 1995

ΜΕΛΕΤΗΤΗΣ — ΥΠΟΓΡΑΦΗ
ΕΜΜ. Γ. ΚΑΡΑΚΩΝΣΤΑΝΤΑΚΗΣ
ΑΡΧΙΤΕΚΤΩΝ ΜΗΧΑΝΙΚΟΣ
ΠΟΛΥΤΕΧΝΕΙΟΥ
ΤΕΕ 34240
ΠΕΔΙΑΔΟΣ 10 ΗΡ.
228830

